


PLANTA ARQUITECTÓNICA CON PROPUESTA ESCENOGRÁFICA PARA PROYECTO GUERRA

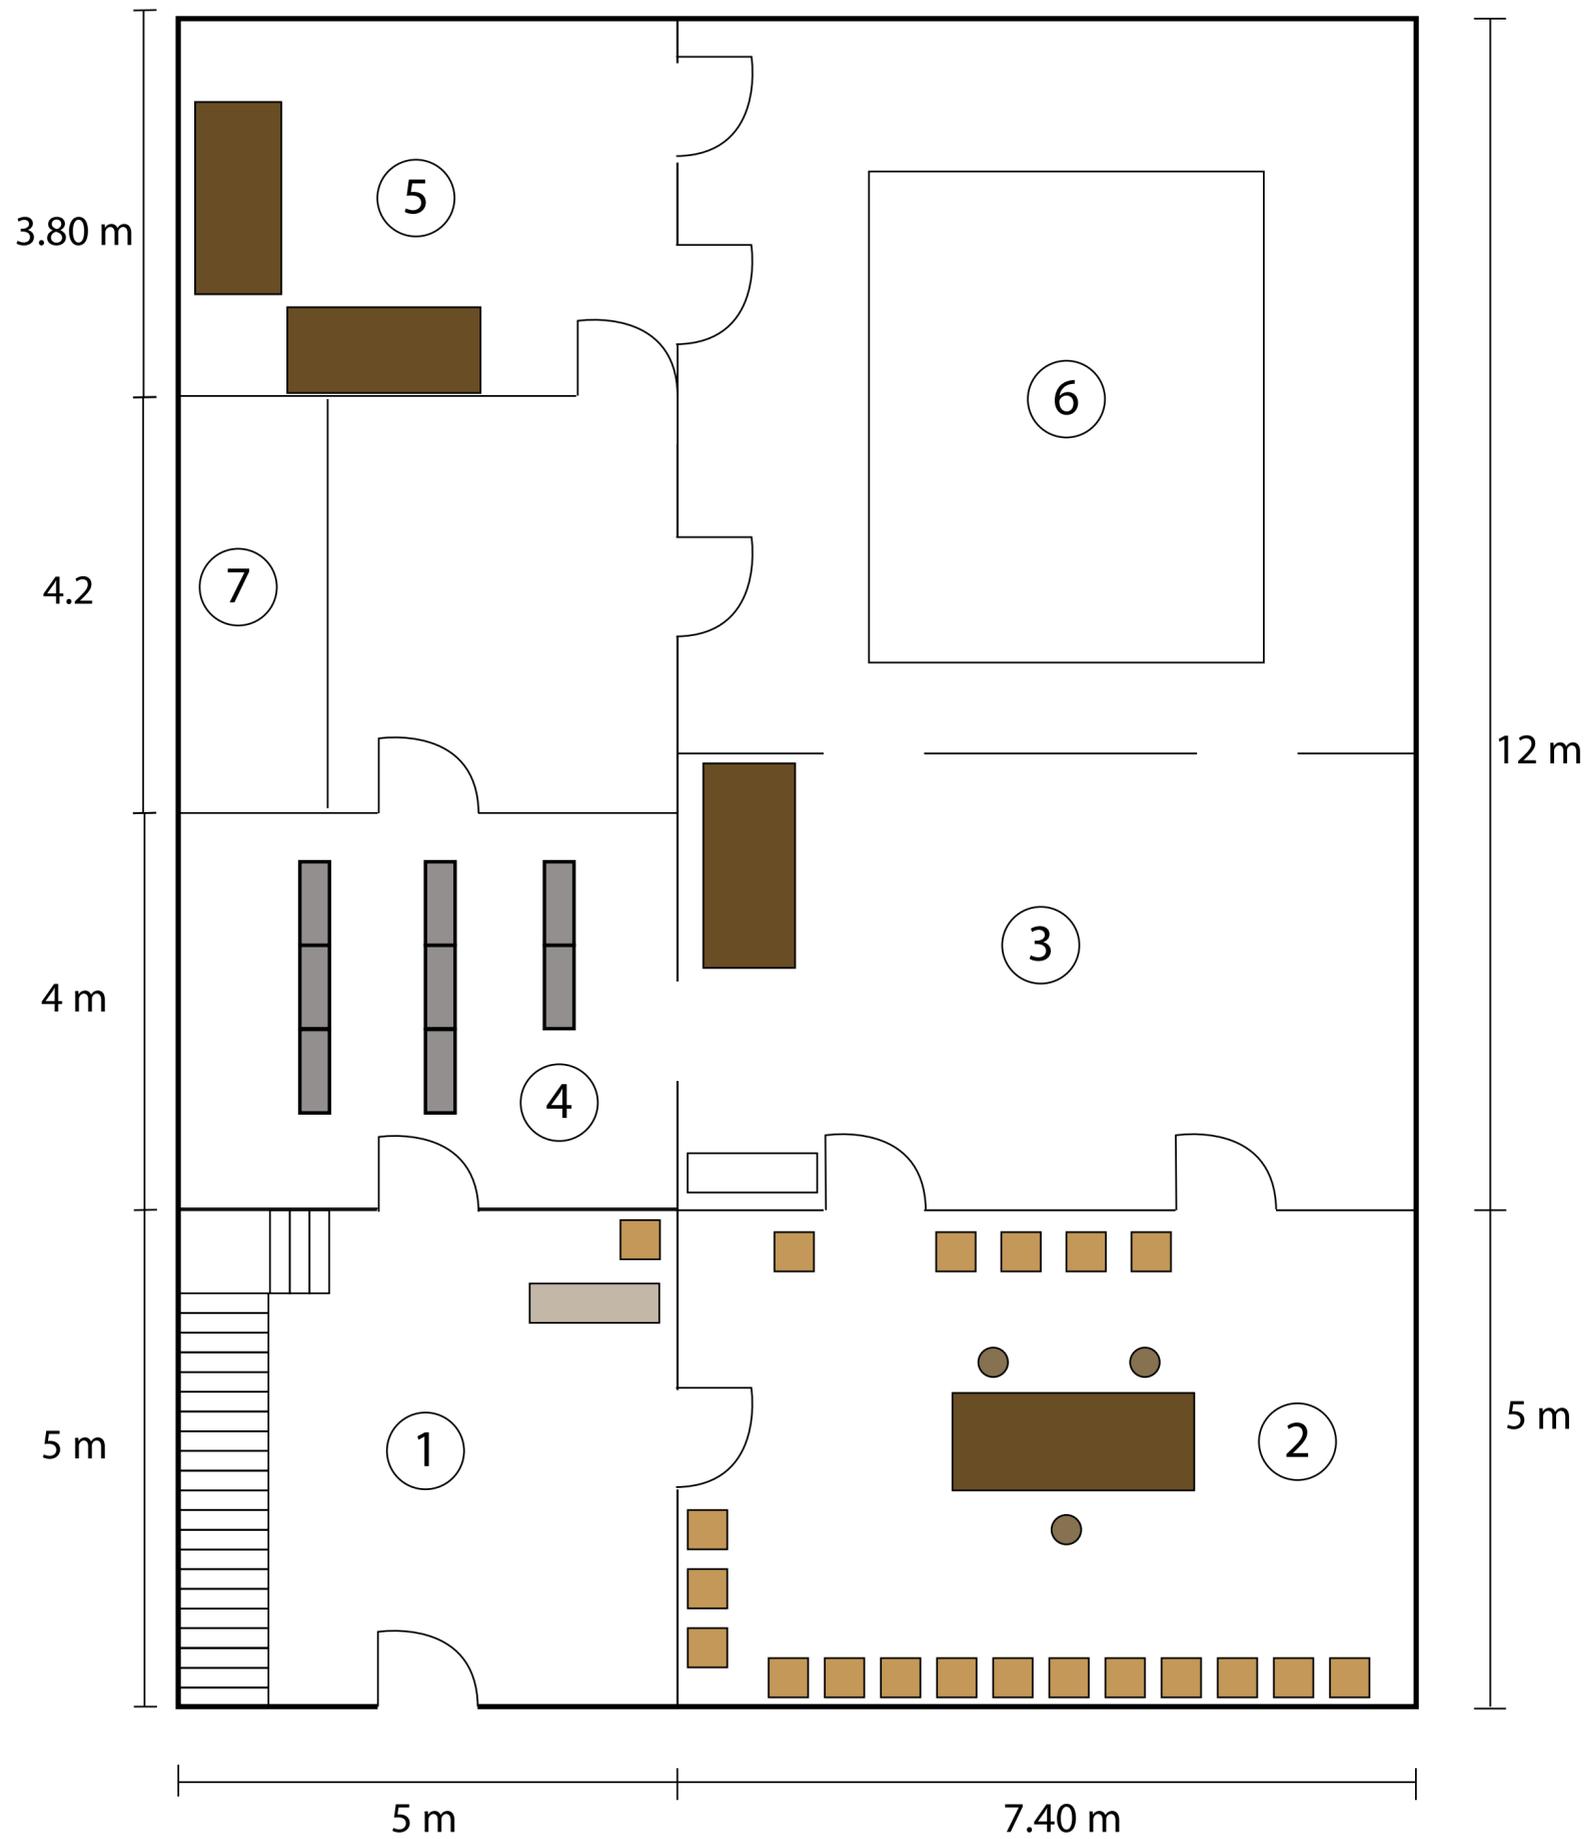

Simbología

- ① Recepción
 - ② Sala de espera
 - ③ Taller de enmarcado
 - ④ Bóveda
 - ⑤ Laboratorio
 - ⑥ Estudio
 - ⑦ Baños
- Anaquel
 - Mesa
 - Silla
 - Banco
 - Vitrina